

obec **MALÉ DVORNÍKY**

KISUDVARNOK község
OKRES DUNAJSKÁ STREDA, TRNAVSKÝ KRAJ

ÚZEMNÝ PLÁN - NÁVRH

2014

VYSVETLIVKY

- hranica katastrálneho územia obce Malé Dvorníky
- hranica zastavaného územia - stav
- hranica zastavaného územia - návrh
- hranica zastavaného územia - výhled

CENTRA OSIDLENIA TRNAVSKÉHO SAMOSPRÁVNEHO KRAJA 1. VÝZNAMU

- centrum osídlenia podľa hierarchizovanej štruktúry KURS 2001 tvoriace 1. skupinu - 1. podskupinu
- centrum osídlenia podľa hierarchizovanej štruktúry KURS 2001 tvoriace 2. skupinu - 1. podskupinu
- centrum osídlenia podľa hierarchizovanej štruktúry KURS 2001 tvoriace 2. skupinu - 2. podskupinu
- centrum osídlenia podľa hierarchizovanej štruktúry KURS 2001 tvoriace 3. skupinu - 1. podskupinu

CENTRA OSIDLENIA TRNAVSKÉHO SAMOSPRÁVNEHO KRAJA 2. VÝZNAMU

- centrum osídlenia podľa hierarchizovanej štruktúry KURS 2001 tvoriace 3. skupinu - 2. podskupinu
- centrum osídlenia podľa hierarchizovanej štruktúry KURS 2001 tvoriace 5. skupinu
- centrum osídlenia 2. významu

CENTRA OSIDLENIA TRNAVSKÉHO SAMOSPRÁVNEHO KRAJA 3. VÝZNAMU

- centrum osídlenia 3. významu

CENTRA OSIDLENIA TRNAVSKÉHO SAMOSPRÁVNEHO KRAJA 4. VÝZNAMU

- centrum osídlenia 4. významu

CENTRA OSIDLENIA TRNAVSKÉHO SAMOSPRÁVNEHO KRAJA 5. VÝZNAMU

- centrum osídlenia 5. významu (vídlecke priestory)

ROZVOJOVÉ OSI TRNAVSKÉHO SAMOSPRÁVNEHO KRAJA

- BRATISLAVA Bernolákovo
rozvojové osi podľa hierarchizovanej štruktúry KURS 2001 rozvojová os 1. stupňa
- rozvojové osi podľa hierarchizovanej štruktúry KURS 2001 rozvojová os 2. stupňa
- rozvojové osi podľa hierarchizovanej štruktúry KURS 2001 rozvojová os 3. stupňa
- regionálne smery rozvoja územia rozvojová os 4. stupňa
- regionálne smery rozvoja územia rozvojová os 5. stupňa

HRANICA	
	hranica Slovenskej republiky
	hranica kraja
	hranica okresu
	hranica obce
	hranica katastrálneho územia

FUNKČNÁ PLOCHA	
	územia s dominantnou funkciou bývania v mestskej alebo vidieckej zástavbe
	prôfunkčné územie s dominantnou funkciou občianskej vybavenosti, obchodu a služieb
	územia výroby, priemyselnej produkcie, poľnohospodárskej výroby, stavebníctva, skladového hospodárstva a logistiky
	územie vyhradené dopravnej a technickej vybavenosti a skladovania
	rekreačné územia, športové plochy alebo areály, komplex s súbormi zariadení cestovného ruchu
	územie sídelnej zelene, verejných zelí, lesoparky, prímestská zeleň
	trvalé kultúry viníc, ovocných sádov a chmeľnic
	vodná plocha (vodná nádrž, drobná vodná plocha, občianska vodná plocha)
	vodný tok (vodohospodársky významný vodný tok, drobný vodný tok, rýtvo a šľapové rameno, vodný kanál)
	rozliahly ťažobný areál (zistený na základe prieskumov v teréne a na základe údajov z ortofotomapy)

KULTÚRNO-HISTORICKÉ PRVKY	
	mestská pamiatková rezervácia
	mestská pamiatková rezervácia Trnava
	pamiatková rezervácia ľudového staviteľstva
	pamiatková zóna
	archeologické nálezisko

LOŽISKÁ NERASTNÝCH SUROVÍN	
	rozliahly dobývací priestor pre povrchovú ťažbu (štrk, piesok, stavebný kameň)
	dobývací priestor pre podzemnú ťažbu (zemný plyn)
	chránené ložiskové územie
	ložisko nevyhradeného nerastu
	vrt s geotermickými meraniami - geotermálny zdroj energie
	ložisko rašeliny
	zostupné územie

VEREJNÉ DOPRAVNÉ VYBAVENIE	
	diaľnica
	rýchlostná cesta
	cesta 1. triedy
	cesta 2. triedy
	cesta 3. triedy, mestská komunikácia
	mestská komunikácia
	diaľničný kolektor
	mínorovňová krížovka
	ekodukt
	hraničný prechod cestný
	hraničný prechod železničný

ŽELEZNIČNÁ TRAF	
	železničná trať medzinárodného významu - Ia
	železničná trať medzinárodného významu - Ib
	železničná trať regionálneho významu - III.
	železničná trať lokálneho významu - IV.
	vysokorychlostná trať (VRT)
	širokorozchodná trať

ŽELEZNIČNÉ STANICE	
	železničná stanica
	železničná stanica nesamostatná
	železničná zastávka
	železničná zastávka zrušená
	neverejný terminál intermodálnej dopravy
	základný verejný terminál intermodálnej dopravy - TIP Leopoldov

VODNÉ PRVKY	
	vodná cesta
	prístav
	prekladisko
	kompka

TECHNICKÁ VYBAVENOSŤ	
	400 kV vedenie ZVN
	tranzitný VVTL plynovod PN 75
	medzinárodný VVTL plynovod PN 64
	ropovod
	produktovod - benzín
	produktovod - nafta
	produktovod - nafta - benzín
	teplovod
	elektrická stanica 400 kV
	rozvodný zdroj 400 kV
	jádrová elektrárňa
	vodná elektrárňa
	malá vodná elektrárňa
	paroplynový cyklus Mažerica
	veterný park
	kompresorová stanica plynu
	prepočítacia stanica plynu
	prečerpávacia stanica ropovodu
	prechodový objekt ropovodu
	vodárňanský zdroj


REKREÁCIA A TURIZMUS	
	miesto/obec s významnou rekreačnou funkciou
	rekreačný krajinný celok
	medzinárodná turistická trasa E08 Cesta hrdinov SNP (Stafetová magistrála)
	cyklomagistála
	značená cyklistická trasa
	ostatná cyklistická trasa
	cyklistická trasa odporúčaná
	cyklocest
	turistická vodná cesta (TVD)
	osobný prístav turistickej vodnej cesty
	prístavisko turistickej vodnej cesty
	rekreačný nečlný prístav

ODPADOVÉ HOSPODÁRSTVO	
	územie vyhradené pre spracovanie odpadov - spaľovňa
	územie vyhradené pre skladovanie a trženie odpadov - skládka
	staré banenské dielo - odkalisko
	staré banenské dielo - štôňa

OCHRANNÉ A BEZPEČNOSTNÉ PÁSMA	
	ochranné pásmo ropovodu
	bezpečnostné pásmo plynovodu
	ochranné pásmo a letiska

OCHRANA PRÍRODY A PRIRODNÝCH ZDROJOV	
	veľkoplôšné chránené územie (CHKO)
	maloplôšné chránené územie (PR, NPR, CHA, PP, NPP)
	územie európskeho významu (NATURA 2000)
	chránené vtáčie územie (NATURA 2000)
	možná významná mokraď (geografická kritéria Ramsarskej konvencie)
	mokraď národného významu
	chránená vodohospodárska oblasť Žitný ostrov (chránená oblasť prúdiace akumulácie vôd)
	pásmo hygienickej ochrany vodného zdroja
	ochranné pásmo prírodného liečivého zdroja - 1. stupňa
	ochranné pásmo prírodného liečivého zdroja 2. stupňa
	ochranné pásmo prírodného liečivého zdroja 3. a 4. stupňa

PRVKY ZELENE VO VOĽNEJ KRAJINE	
	požiarne sprievodná vegetácia vodných plôch a vodných tokov
	rozptýlená zeleň v poľnohospodárskej krajine
	významné líniové prvky zelene - stromoradie

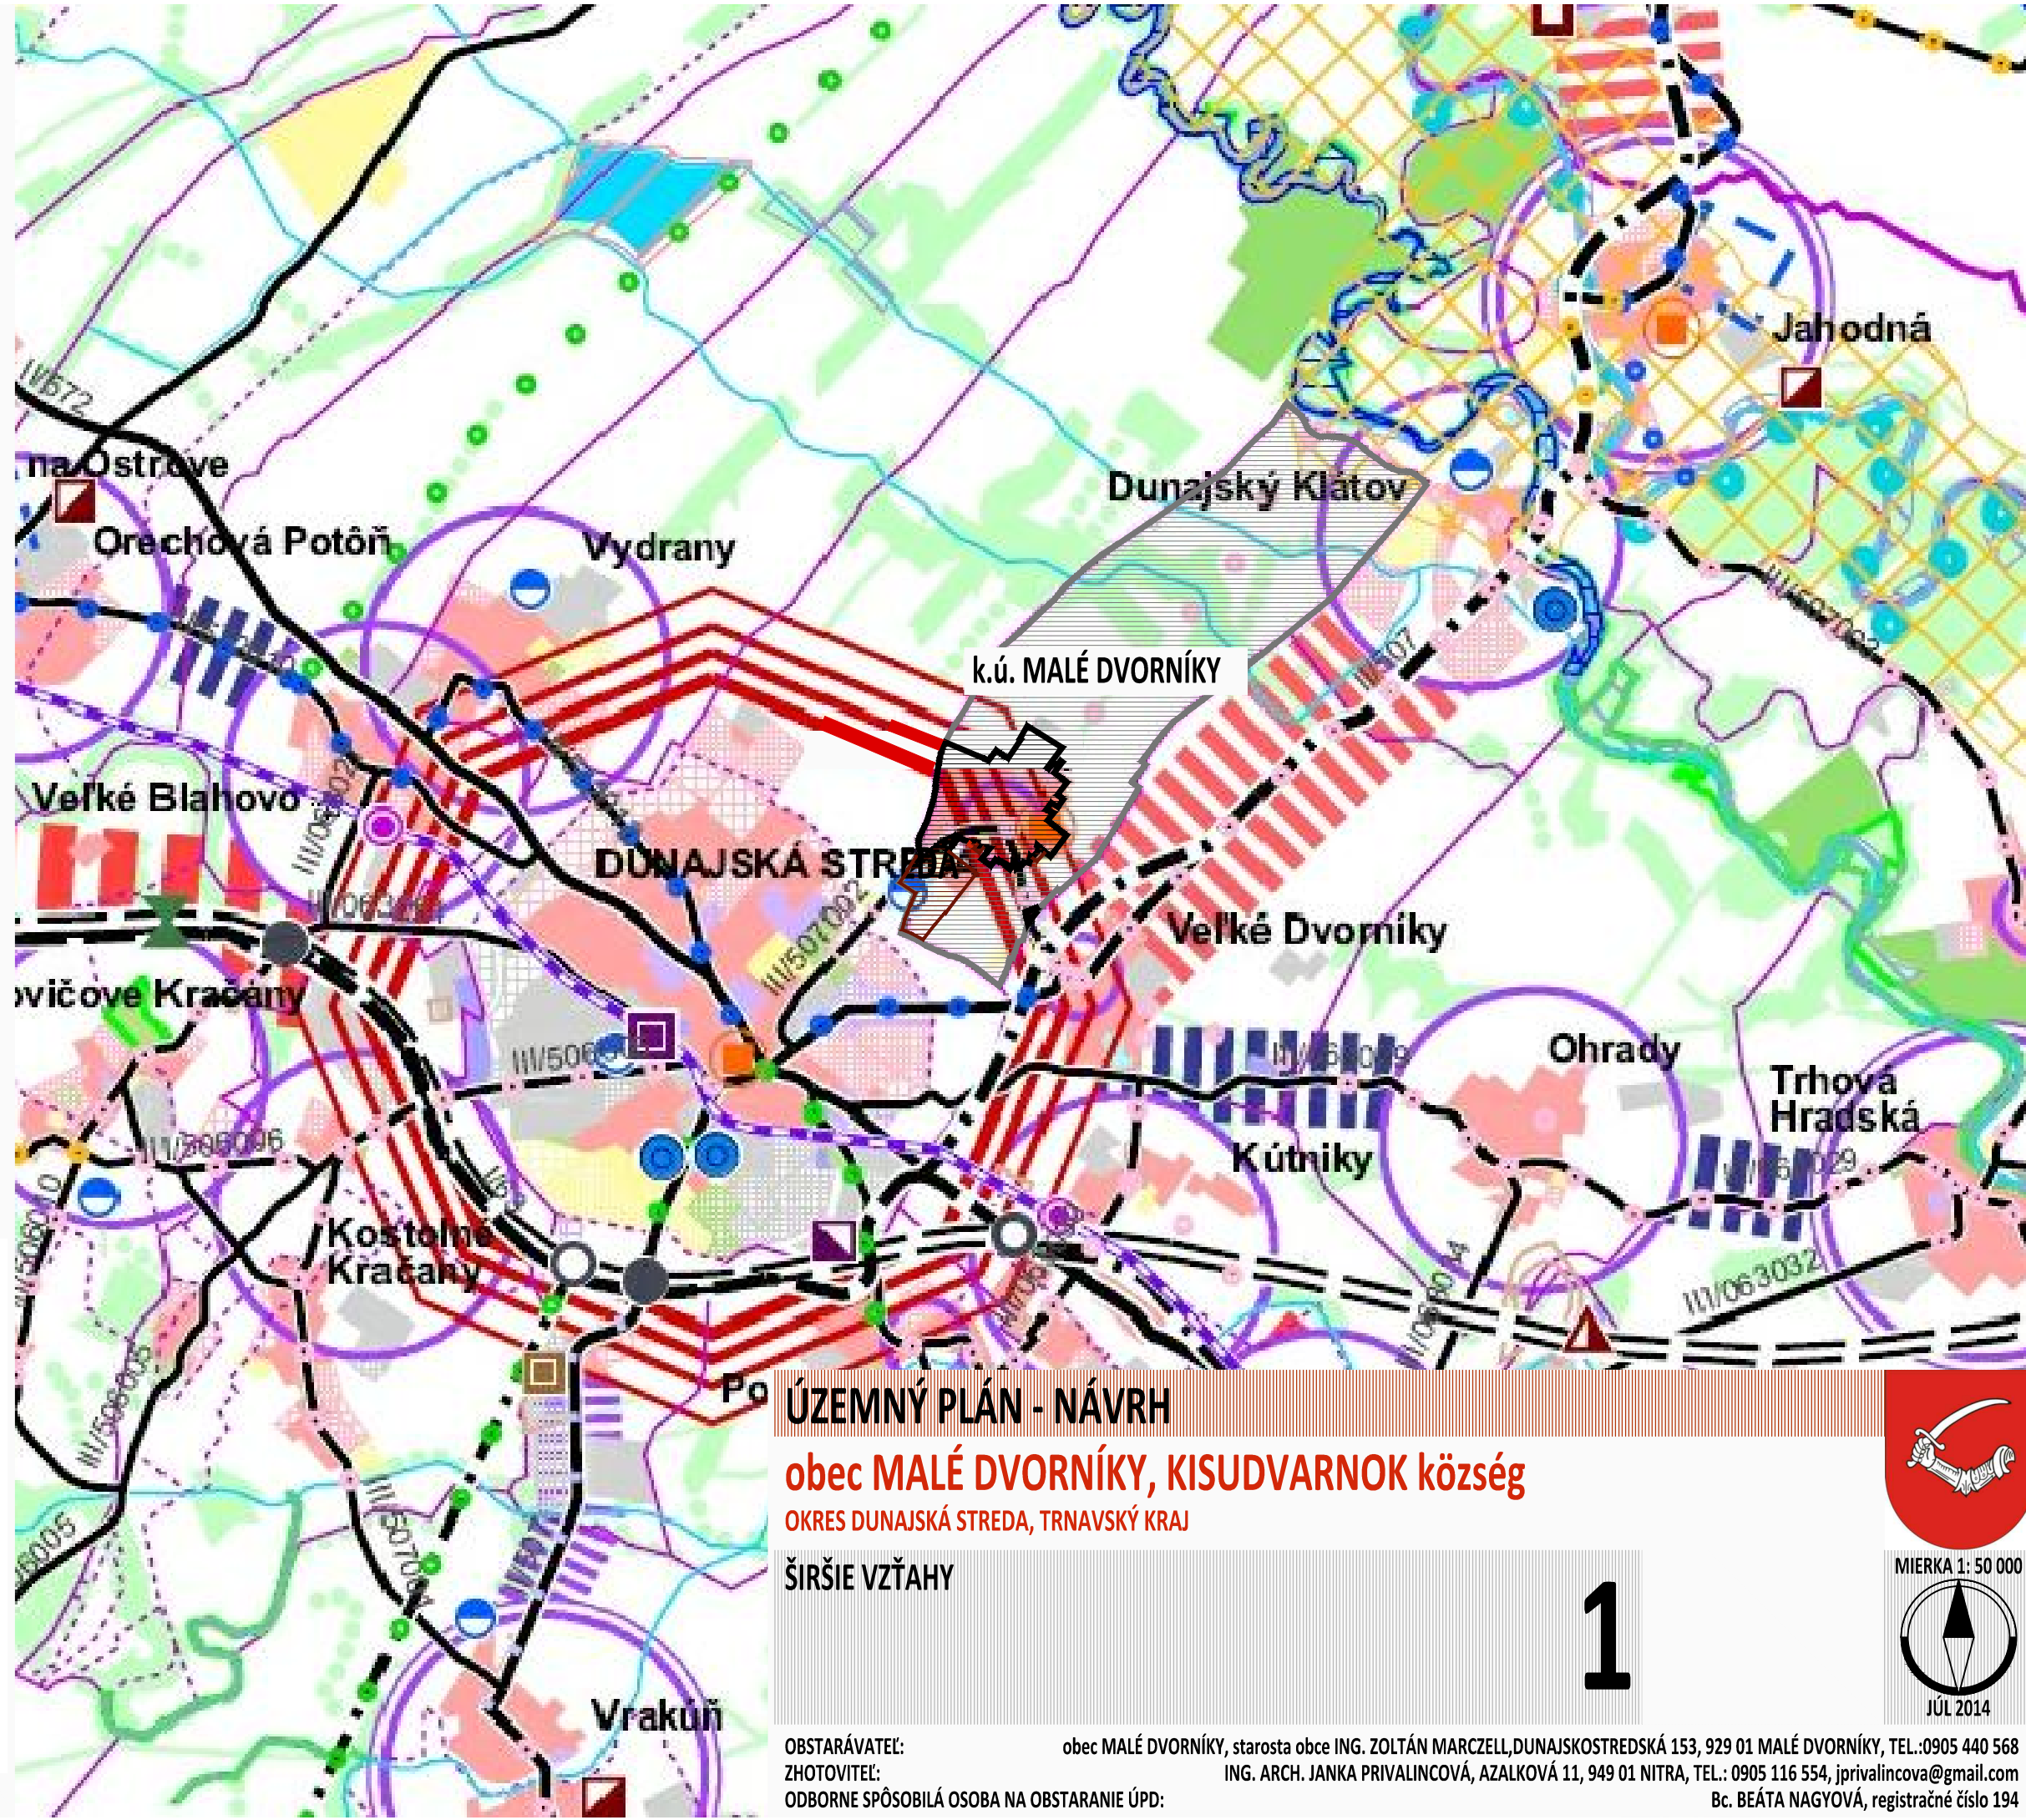

ÚZEMNÝ PLÁN - NÁVRH

obec **MALÉ DVORNÍKY**, KISUDVARNOK község
OKRES DUNAJSKÁ STREDA, TRNAVSKÝ KRAJ

ŠIRŠIE VZŤAHY

1

OBSTARÁVATEL: obec MALÉ DVORNÍKY, starosta obce ING. ZOLTÁN MARCELL, DUNAJSKOSTREDSKÁ 153, 929 01 MALÉ DVORNÍKY, TEL.: 0905 440 568
ZHOTOVITEĽ: ING. ARCH. JANKA PRIVALINCOVÁ, AZALKOVÁ 11, 949 01 NITRA, TEL.: 0905 116 554, jprivalcova@gmail.com
ODBORNE SPÔSOBILÁ OSOBA NA OBSTARANIE ÚPD: Bc. BEÁTA NAGYOVÁ, registračné číslo 194

