


VYSVETLIVKY		
stav	návrh	výhľad
HRANICA		
hranica Slovenskej republiky	hranica kraja	hranica okresu
hranica obce	hranica katastrálneho územia	
FUNKČNÁ PLOCHA		
územie s dominantnou funkciou bývania v mestskej alebo vidieckej zástavbe	polyfunkčné územie s dominantnou funkciou občianskej vybavenosti, obchodu a služieb	územie výroby, priemyselnej produkcie, poľnohospodárskej výroby, stavebníctva, skladového hospodárstva a logistiky
územie vyhradené dopravnej a technickej vybavenosti a skládkovania	rekreačné územia, športové plochy alebo areály, komplex a súbor zariadení cestovného ruchu	územie sídlovej zelene, verejnej zeleň, lesoparky, prímestská zeleň
trvalé kultúry viníc, ovocných sádov a chmelnic	vodná plocha (vodná nádrž, drobná vodná plocha, obšasná vodná plocha)	vodný tok (vodohospodársky významný vodný tok, drobný vodný tok, mŕtve a slepé rameno, vodný kanál)
rozšírenie ťažobných areálov (zistený na základe prieskumov v teréne a na základe údajov z ortofotomapy)	KULTÚRNO-HISTORICKÉ PRVKY	
mestská pamiatková rezervácia	mestská pamiatková rezervácia Trnava	pamiatková rezervácia ľudového staviteľstva
pamiatková zóna	archeologické nálezisko	
LOŽISKÁ NERASTNÝCH SUROVÍN		
rozšírený dobývací priestor pre povrchovú ťažbu (štrk, piesok, slávebný kameň)	dobývací priestor pre podpovrchovú ťažbu (zemný plyn)	chránené ložiskové územie
ložisko nevyhradeného nerastu	vrt s geotermickými meraniami - geotermálny zdroj energie	ložisko rašelinny
zosluné územie	VEREJNÉ DOPRAVNÉ VYBAVENIE	
diaľnica	rýchlostná cesta	cesta I. triedy (I/61)
cesta II. triedy (II/504)	cesta III. triedy (III/504006)	mestská komunikácia
diaľničný kolektor	minourovňová križovatka	územná rezerva pre spresnenie trasovania komunikácie
ekodukt	hraničný priechod cestný	hraničný priechod železničný
železničná trať medzinárodného významu - I.a	železničná trať medzinárodného významu - I.b	železničná trať regionálneho významu - III.

			železničná stanica
			železničná stanica nesamostatná
			železničná zastávka
			železničná zastávka zrušená
			neverejný terminál intermodálnej prepravy
			základný verejný terminál intermodálnej prepravy - TIP Leopoldov
			vodná cesta
			prístav
			prekladisko
			kompa
TECHNICKÁ VYBAVENOSŤ			
			400 kV vedenie ZVN
			tranzitný VVTL plynovod PN 75
			medzinárodný VVTL plynovod PN 64
			ropovod
			produktovod - benzín
			produktovod - nafta
			produktovod - nafta - benzín
			teplovod
			čistiareň odpadových vôd
			elektrická stanica Jaslovské Bohunice
			elektrická stanica 400 kV
			rozvodný zdroj 400 kV
			jadrová elektráreň
			vodná elektráreň
			malá vodná elektráreň
			peroplynový cyklus Maľžence
			veterný park
			kompresorová stanica plynu
			prepúšťacia stanica plynu
			prečerpávacia stanica ropovodu
			prechodový objekt ropovodu
			vodárenský zdroj
REKREÁCIA A TURIZMUS			
			mesto/obec s významnou rekreačnou funkciou
			rekreačný krajinný celok
			medzinárodná turistická trasa E08 Cesta hrdinov SNP (Štefánikova magistrála)
			cyklomagistrála
			značená cyklistická trasa
			ostatná cyklistická trasa
			cyklistická trasa odporúčaná
			cyklomost
			turistická vodná cesta (TVD)
			osobný prístav turistickej vodnej cesty
			prístavisko turistickej vodnej cesty
			rekreačný riečny prístav
			verejnosti voľne prístupná jaskyňa

			územie vyhradené pre spracovanie odpadov - spalovňa
			územie vyhradené pre skládkovanie a triedenie odpadov - skládka
			staré banské dielo - odkalisko
			staré banské dielo - štôlna
OCHRANNÉ A BEZPEČNOSTNÉ PÁSMA			
			ochranné pásmo ropovodu
			bezpečnostné pásmo plynovodu
			ochranné pásmo letiska
			ochranné pásmo jaskyne
OCHRANA PRÍRODY A PRÍRODNÝCH ZDROJOV			
			veľkoplošné chránené územie (CHKO)
			maloplošné chránené územie (PR, NPR, CHA, PP, NPP)
			územie európskeho významu (NATURA 2000)
			chránené vtáčie územie (NATURA 2000)
			medzinárodne významná mokraď (spĺňajúca kritériá Ramsarskej konvencie)
			mokrade národného významu
			chránená vodohospodárska oblasť Žitný ostrov (chránená oblasť prirodzenej akumulácie vôd)
			pásmo hygienickej ochrany vodného zdroja
			ochranné pásmo prírodného liečivého zdroja - 1. stupňa
			ochranné pásmo prírodného liečivého zdroja 2. stupňa
			ochranné pásmo prírodného liečivého zdroja 3. a 4. stupňa
PRVKY ZELENE VO VOĽNEJ KRAJINE			
			pobrežná spríevodná vegetácia vodných plôch a vodných tokov, rozptýlená zelen v poľnohospodárskej krajine
			významné líniové prvky zelene - stromoradie

	centrá osídlenia zaradené v KURS do 1. skupiny, ktoré tvoria jej 1. podskupinu
	centrá osídlenia zaradené v KURS do 2. skupiny, ktoré tvoria jej 1. podskupinu
	centrá osídlenia zaradené v KURS do 2. skupiny, ktoré tvoria jej 2. podskupinu
	centrá osídlenia zaradené v KURS do 3. skupiny, ktoré tvoria jej 1. podskupinu
	centrá osídlenia zaradené v KURS do 3. skupiny, ktoré tvoria jej 2. podskupinu
	centrá osídlenia zaradené v KURS do 5. skupiny
	centrá osídlenia zaradené v ÚPN-R TTSK do 6. skupiny
	centrá osídlenia zaradené v ÚPN-R TTSK do 7. skupiny
	centrá osídlenia zaradené v ÚPN-R TTSK do 8. skupiny
	centrá osídlenia zaradené v ÚPN-R TTSK do 9. skupiny
ROZVOJOVÉ OSI	
	rozvojové osi podľa hierarchizovanej štruktúry KURS rozvojová os 1. stupňa
	rozvojové osi podľa hierarchizovanej štruktúry KURS rozvojová os 2. stupňa
	rozvojové osi podľa hierarchizovanej štruktúry KURS rozvojová os 3. stupňa
	regionálne smery rozvoja územia TTSK rozvojová os 4. stupňa
	regionálne smery rozvoja územia TTSK rozvojová os 5. stupňa

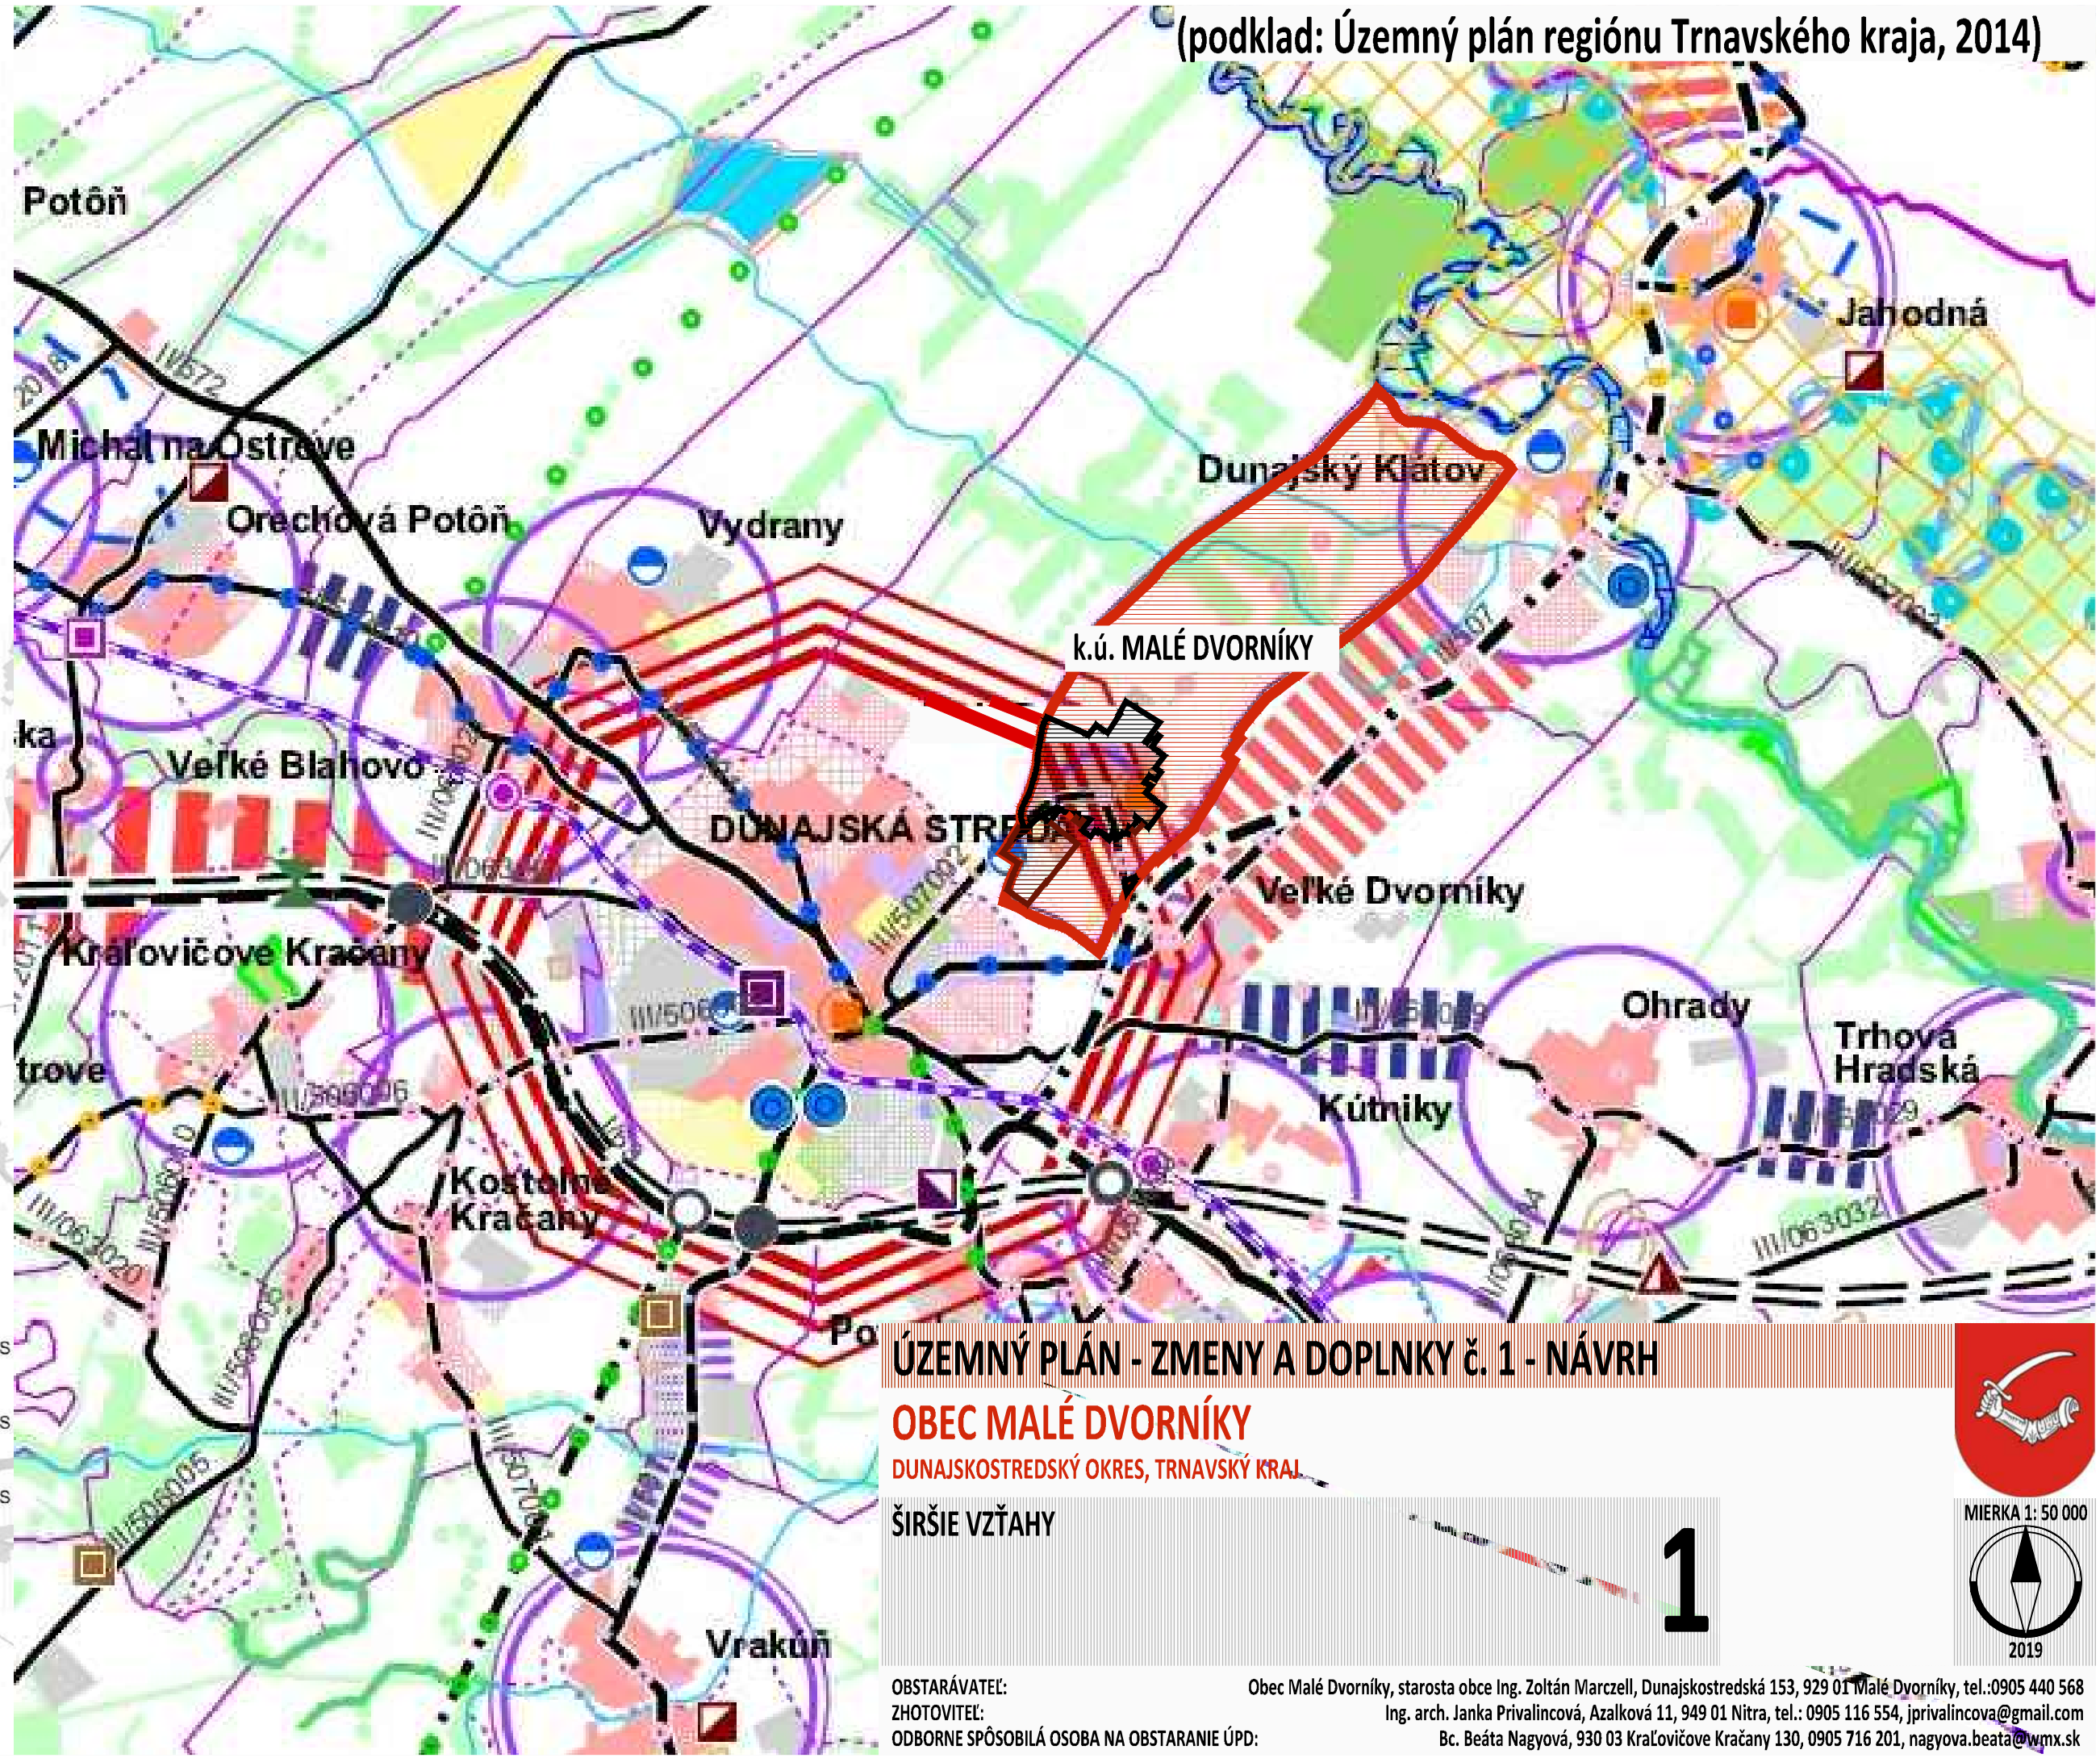

ÚZEMNÝ PLÁN - ZMENY A DOPLNKY č. 1 - NÁVRH

OBEC MALÉ DVORNÍKY

DUNAJSKOSTREDSKÝ OKRES, TRNAVSKÝ KRAJ

ŠIRŠIE VZŤAHY

