


obec MALÉ DVORNÍKY
ÚZEMNÝ PLÁN r. 2017

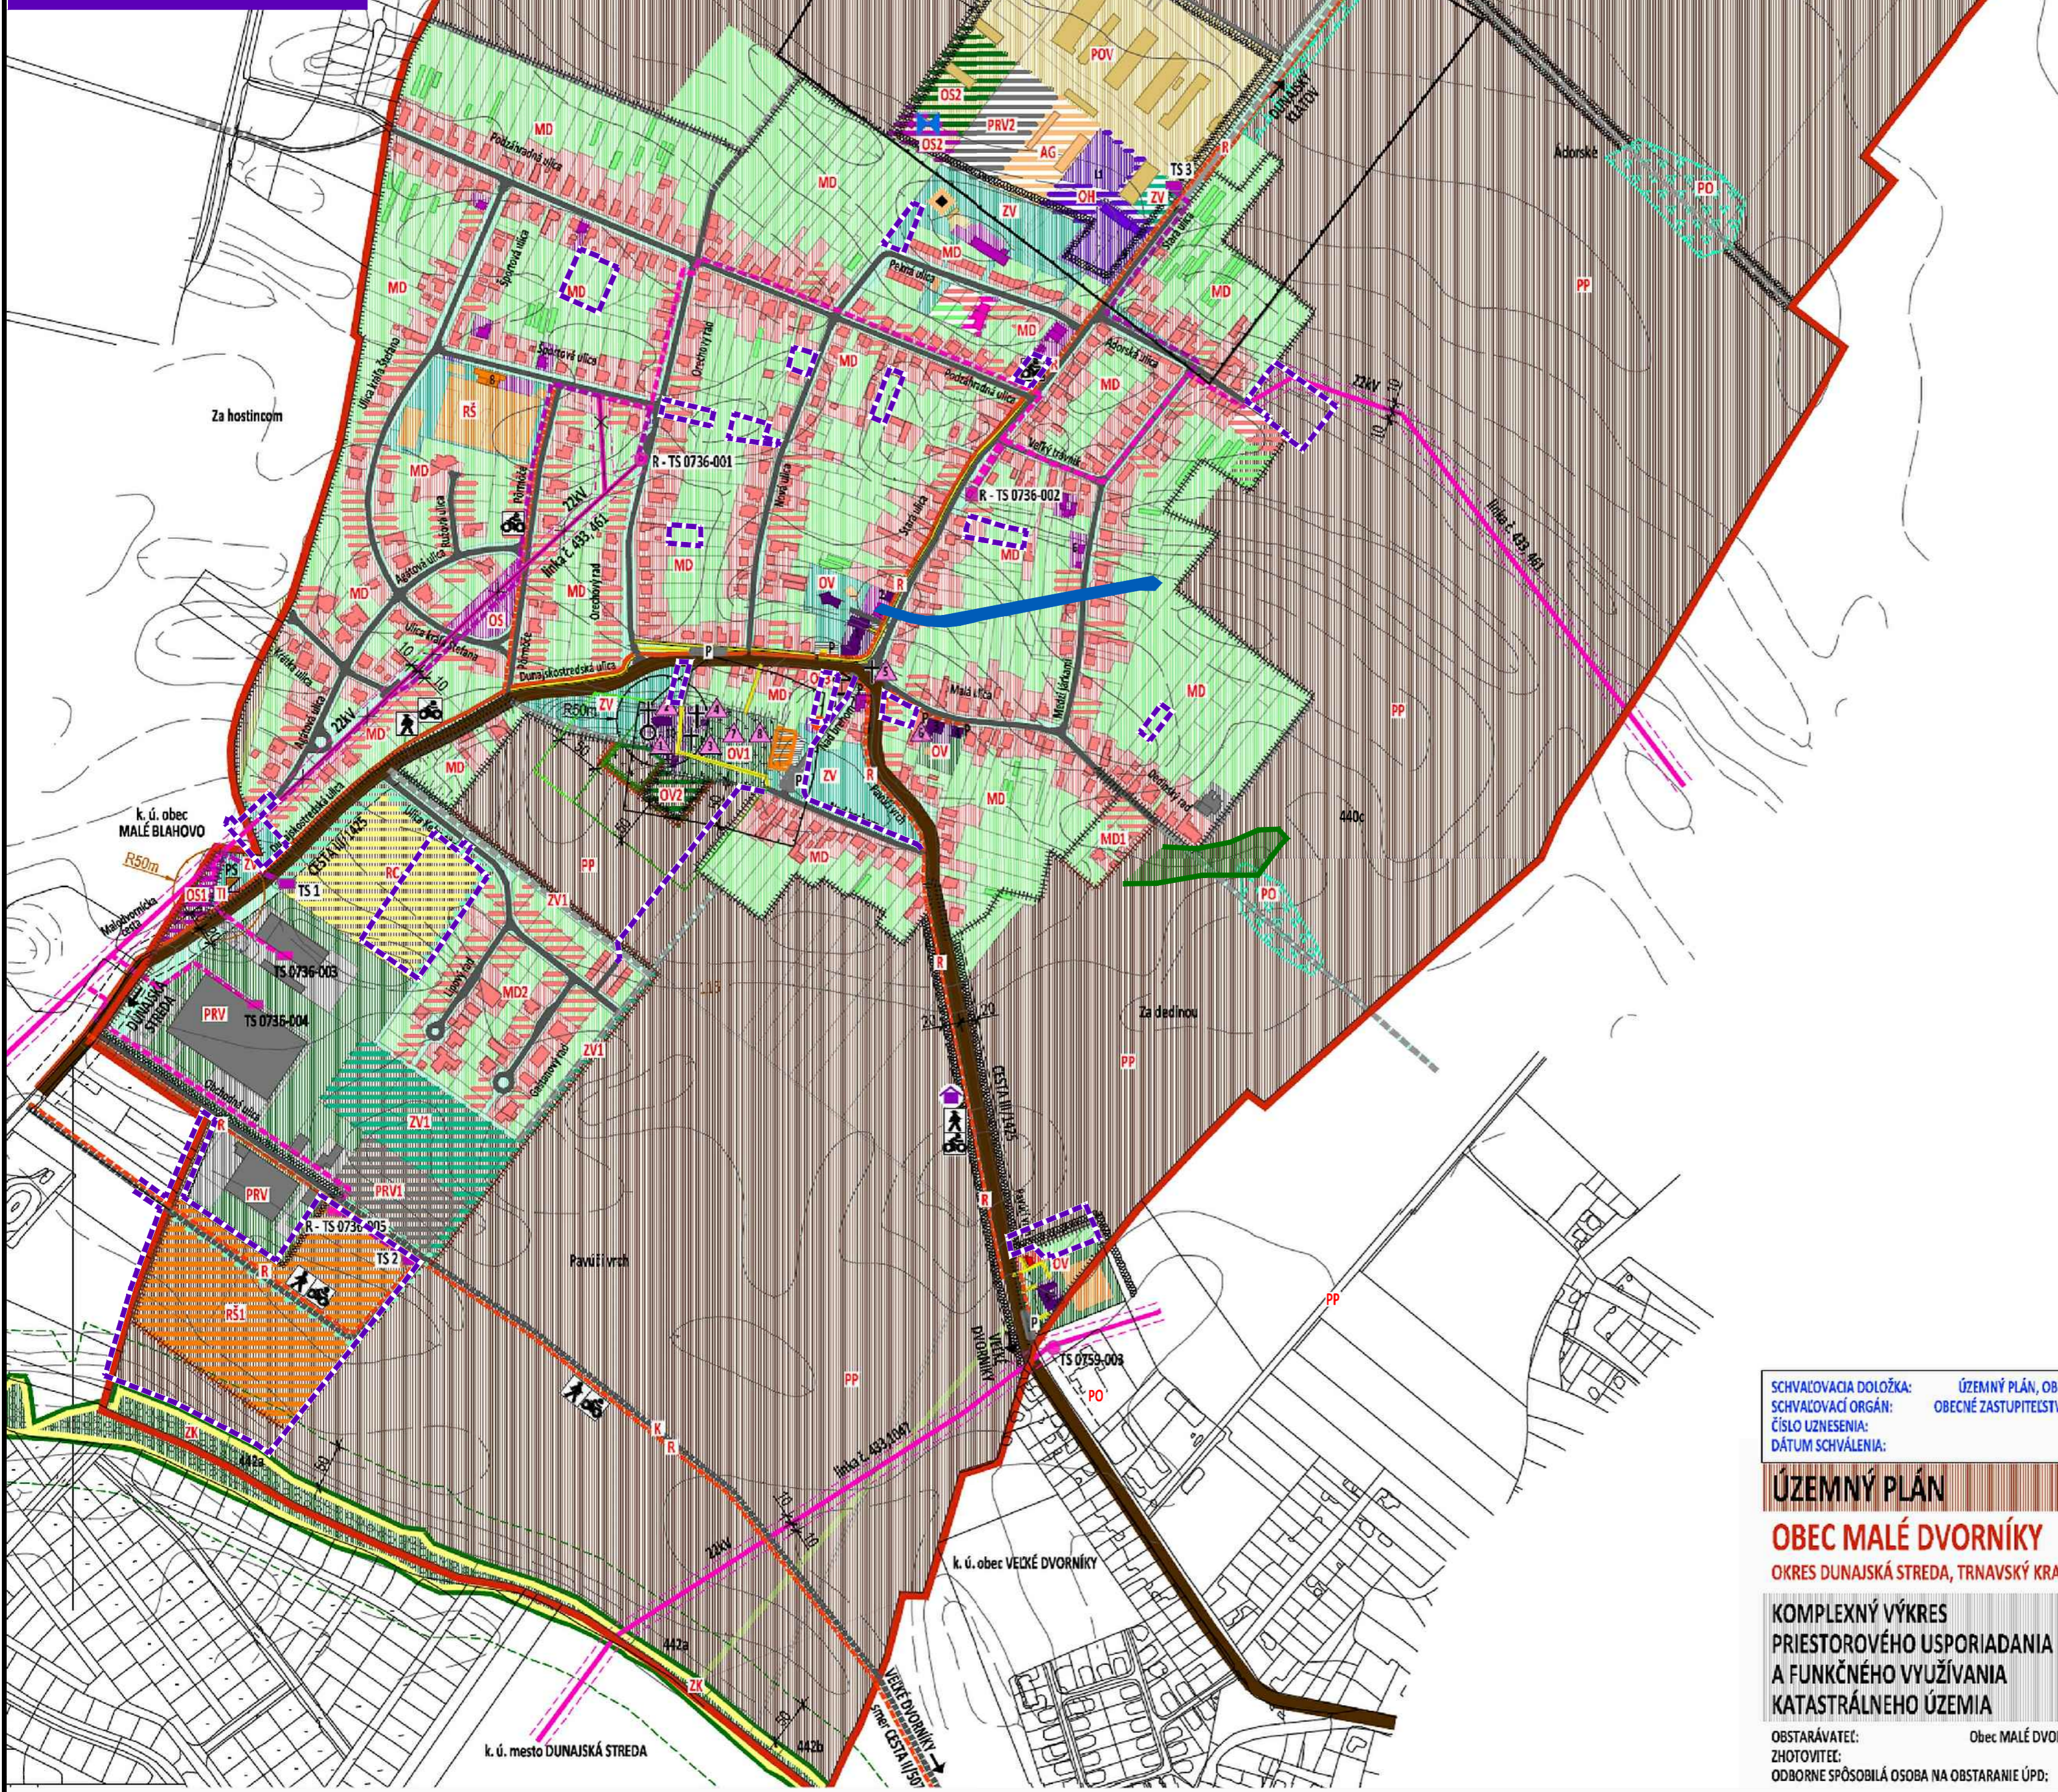

VYSVETLIVKY:		
STAV	NÁVRH	VÝHLAD
HRANICA SUSEDNÝCH KATASTROV		
HRANICA KATASTRÁLNEHO ÚZEMIA, k 1.1.1990		
HRANICA ZASTAVANÉHO ÚZEMIA, k 1.1.1990		
SÚČASNÁ KRAJINNÁ ŠTRUKTÚRA		
STAV	NÁVRH	VÝHLAD
BÝVANIE RODINNÉ DOMY		
BÝVANIE BYTOVÉ DOMY		
SOCIÁLNA INFRAŠTRUKTÚRA		
ZDRAVOTNÍCTVO		
OBCHOD A SLUŽBY		
KOMERCIA		
OBČANSKA VYBAVENOSŤ		
VEŘEJNÁ		
ŠPORTOVSKÁ		
DETSKÉ HRISKÁ		
REKREÁCIA, CESTOVNÝ RUCH		
SÚKROMNÁ ZELEN' (ZÁHRADKY)		
FÓLIOVNÍKY, HOSPODÁRSKE OBJEKTY		
SPRIEVODNÁ, LÍNOVÁ ZELEN' (POPRI KOMUNIKÁCIÁCH, POTOKOCH)		
BARIÉROVÁ ZELEN' (PŘI IBV, PÓDE, AREÁLOCH)		
VEŘEJNÁ ZELEN'		
VYHRADENÁ ZELEN'		
POHREBISKO		
OCHRANNÉ PÁSMO POHREBISKA 50m		
NDV - NELESNÁ DREVINOVÁ VEGETÁCIA		
LEŠOPARK, REMÍŽKY, ZHLUKY		
PROTIEROŽNA OCHRANA		
POĽNOHOSPODÁRSKA VÝROBA		
PÁSMO HYGIENICKEJ OCHRANY (150m PHO)		
AGROTURISTIKA		
PRIEMYSELNÁ VÝROBA, SKLADY		
FVE (fotovoltaická elektrárňa)		
ZBERNÝ DVOR		
KOMPOSTÁREN'		
TECHNICKÁ INFRAŠTRUKTÚRA (INŽENIERSKE, TELEFÓNNE ZARIADENIA)		

SCHVALOVACIA DOLOŽKA: ÚZEMNÝ PLÁN, OBEC MALÉ DVORNÍKY OPRÁVNENÁ OSOBA: starosta obce
 SCHVALOVACÍ ORGÁN: OBECNÉ ZASTUPITELSTVO MALÉ DVORNÍKY starosta obce
 ČÍSLO UZNESENIA: 1/2017 DÁTUM SCHVÁLENIA: 24.2.2017 ING. ZOLTÁN MARCZELL
 ODBORNE SPÔSOBLÁ OSOBA NA OBSTARANIE ÚPD: pežiatka obce podpis


ÚZEMNÝ PLÁN
OBEC MALÉ DVORNÍKY
 OKRES DUNAJSKÁ STREDA, TRNAVSKÝ KRAJ

KOMPLEXNÝ VÝKRES PRIESTOROVÉHO USPORIADANIA A FUNKČNÉHO VYUŽÍVANIA KATASTRÁLNEHO ÚZEMIA **2**

OBSTARÁVATEĽ: Obec MALÉ DVORNÍKY, starosta obce ING. ZOLTÁN MARCZELL, DUNAJSKOSTREDSKÁ 153, 929 01 MALÉ DVORNÍKY, TEL.: 0905 440 568
 ZHOTOVITEĽ: ING. ARCH. JANKA PRIVALINCOVÁ, AZALKOVÁ 11, 949 01 NITRA, TEL.: 0905 116 554, jprivalcova@gmail.com
 ODBORNE SPÔSOBLÁ OSOBA NA OBSTARANIE ÚPD: BC. BEÁTA NAGYOVÁ, 930 03 KRALOVIČOVE KRÁČANY 130, 0905 716 201, nagyova.beata@wmx.sk

MIERKA 1:5 000
 2015

obec MALÉ DVORNÍKY
ZMENY A DOPLNKY č. 1

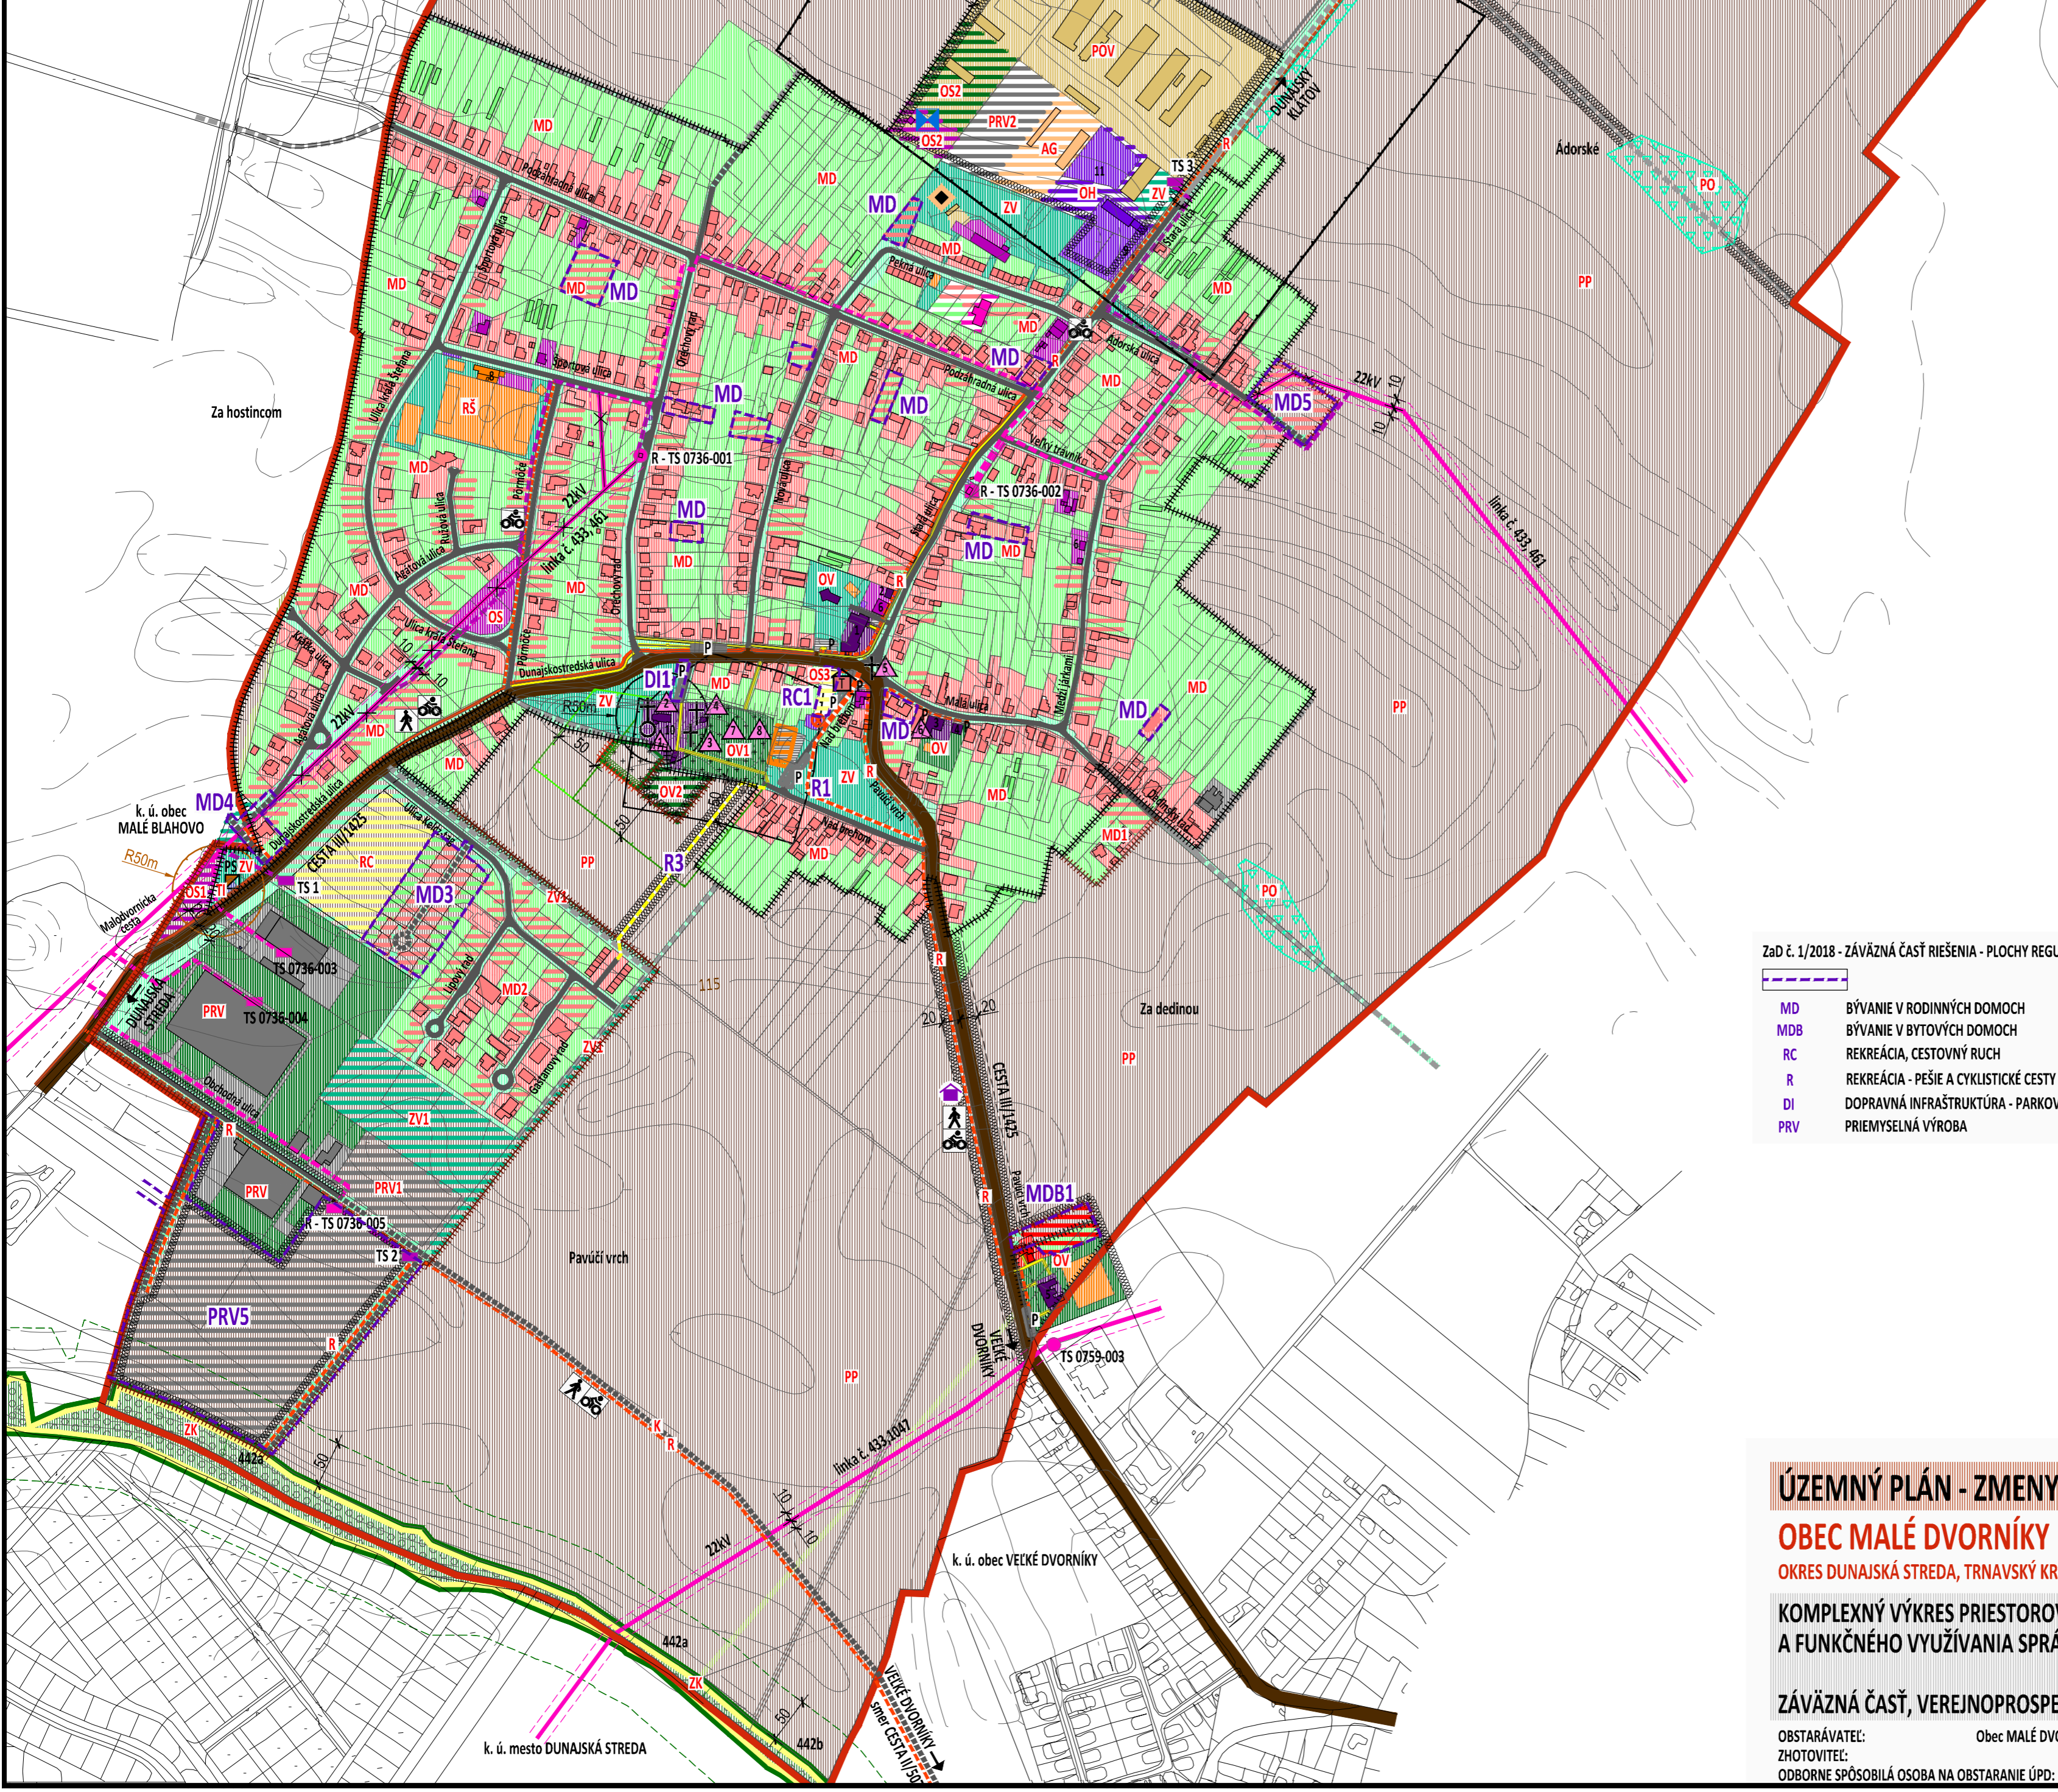

VYSVETLIVKY:		
STAV	NÁVRH	VÝHLAD
HRANICA SUSEDNÝCH KATASTROV		
HRANICA KATASTRÁLNEHO ÚZEMIA, k 1.1.1990		
HRANICA ZASTAVANÉHO ÚZEMIA, k 1.1.1990		
VEREJNÉ DOPRAVNÉ VYBAVENIE		
STAV	NÁVRH	VÝHLAD
KOMUNIKÁCIE MIESTNE SPEVNENÉ		
PEŠÍ CHODNÍK SPEVNENÝ		
CESTA PRE PEŠÍCH A CYKLISTOV (obojsmerná)		
PARKOVISKO		
SPEVNENÁ PLOCHA		
VEREJNÉ TECHNICKÉ VYBAVENIE		
STAV	NÁVRH	VÝHLAD
ELEKTRICKÉ ZARIADENIA		
22kV ELEKTRICKÉ KÁBLOVÉ VEDENIE PODZEMNÉ		
OCHRANNÉ PÁSMO 1m		
22kV ELEKTRICKÉ KÁBLOVÉ VEDENIE VZDUŠNÉ		
OCHRANNÉ PÁSMO 10m		
22kV ELEKTRICKÉ KÁBLOVÉ VEDENIE VZDUŠNÉ NA ZRÚŠENIE		
SÚČASNÁ KRAJINNÁ ŠTRUKTÚRA		
STAV	NÁVRH	VÝHLAD
BÝVANIE RODINNÉ DOMY		
BÝVANIE BYTOVÉ DOMY		
REKREÁCIA CESTOVNÝ RUCH		
PRIEMYSELNÁ VÝROBA		
BARIÉROVÁ, SPRIEVODNÁ ZELEN' (PŘI IBV, PÓDE, AREÁLOCH, KOMUNIKÁCIÁCH)		
VEREJNOPROSPEŠNÉ STAVBY		
KOMUNIKÁCIE MIESTNE SPEVNENÉ		
PARKOVISKO		
SPEVNENÉ PLOCHY		
PEŠÍ CHODNÍK SPEVNENÝ		
CESTA PRE PEŠÍCH A CYKLISTOV (obojsmerná)		
BARIÉROVÁ, SPRIEVODNÁ ZELEN' (PŘI IBV, PÓDE, AREÁLOCH, KOMUNIKÁCIÁCH)		
22kV ELEKTRICKÉ KÁBLOVÉ VEDENIE PODZEMNÉ		
OCHRANNÉ PÁSMO 1m		
22kV ELEKTRICKÉ KÁBLOVÉ VEDENIE VZDUŠNÉ NA ZRÚŠENIE		

- ZaD č. 1/2018 - ZÁVÄZNÄ ČÄST RIEŠENIA - PLOCHY REGULÁCIE
- MD BÝVANIE V RODINNÝCH DOMOCH
 - MD6 BÝVANIE V BYTOVÝCH DOMOCH
 - RC REKREÁCIA - CESTOVNÝ RUCH
 - R REKREÁCIA - PEŠIE A CYKLISTICKÉ CESTY
 - DI DOPRAVNÄ INFRAŠTRUKTÚRA - PARKOVANIE
 - PRV PRIEMYSELNÄ VÝROBA

ÚZEMNÝ PLÁN - ZMENY A DOPLNKY č. 1 - NÄVRH
OBEC MALÉ DVORNÍKY
 OKRES DUNAJSKÄ STREDA, TRNAVSKÝ KRAJ

KOMPLEXNÝ VÝKRES PRIESTOROVÉHO USPORIADANIA A FUNKČNÉHO VYUŽÍVANIA SPRÄVNEHO ÚZEMIA **2**

ZÄVÄZNÄ ČÄST, VEREJNOPROSPEŠNÉ STAVBY

OBSTARÄVATEĽ: Obec MALÉ DVORNÍKY, starosta obce ING. ZOLTÁN MARCZELL, DUNAJSKOSTREDSKÄ 153, 929 01 MALÉ DVORNÍKY, TEL.: 0905 440 568
 ZHOTOVITEĽ: ING. ARCH. JANKA PRIVALINCOVÄ, AZALKOVÄ 11, 949 01 NITRA, TEL.: 0905 116 554, jprivalcova@gmail.com
 ODBORNE SPÔSOBLÄ OSOBA NA OBSTARANIE ÚPD: BC. BEÄTA NAGYOVÄ, 930 03 KRALOVIČOVE KRÄČANY 130, 0905 716 201, nagyova.beata@wmx.sk

MIERKA 1:5 000
 2019